


PASAJE GENERAL MOLA, 4

SUPERFICIE ÚTIL 144.72m²
 SUPERFICIE CONSTRUIDA 161.22m²

REFORMA DE TALLER DE CONSTRUCCION Y RECOMPOSICION DE CAJAS DE COCHE
 EMPLAZAMIENTO: PASAJE DEL GENERAL MOLA N° 4. MADRID
 PLANTA ACOTADA. ESTADO ACTUAL

ESCALA 1/50

FECHA MARZO-2008

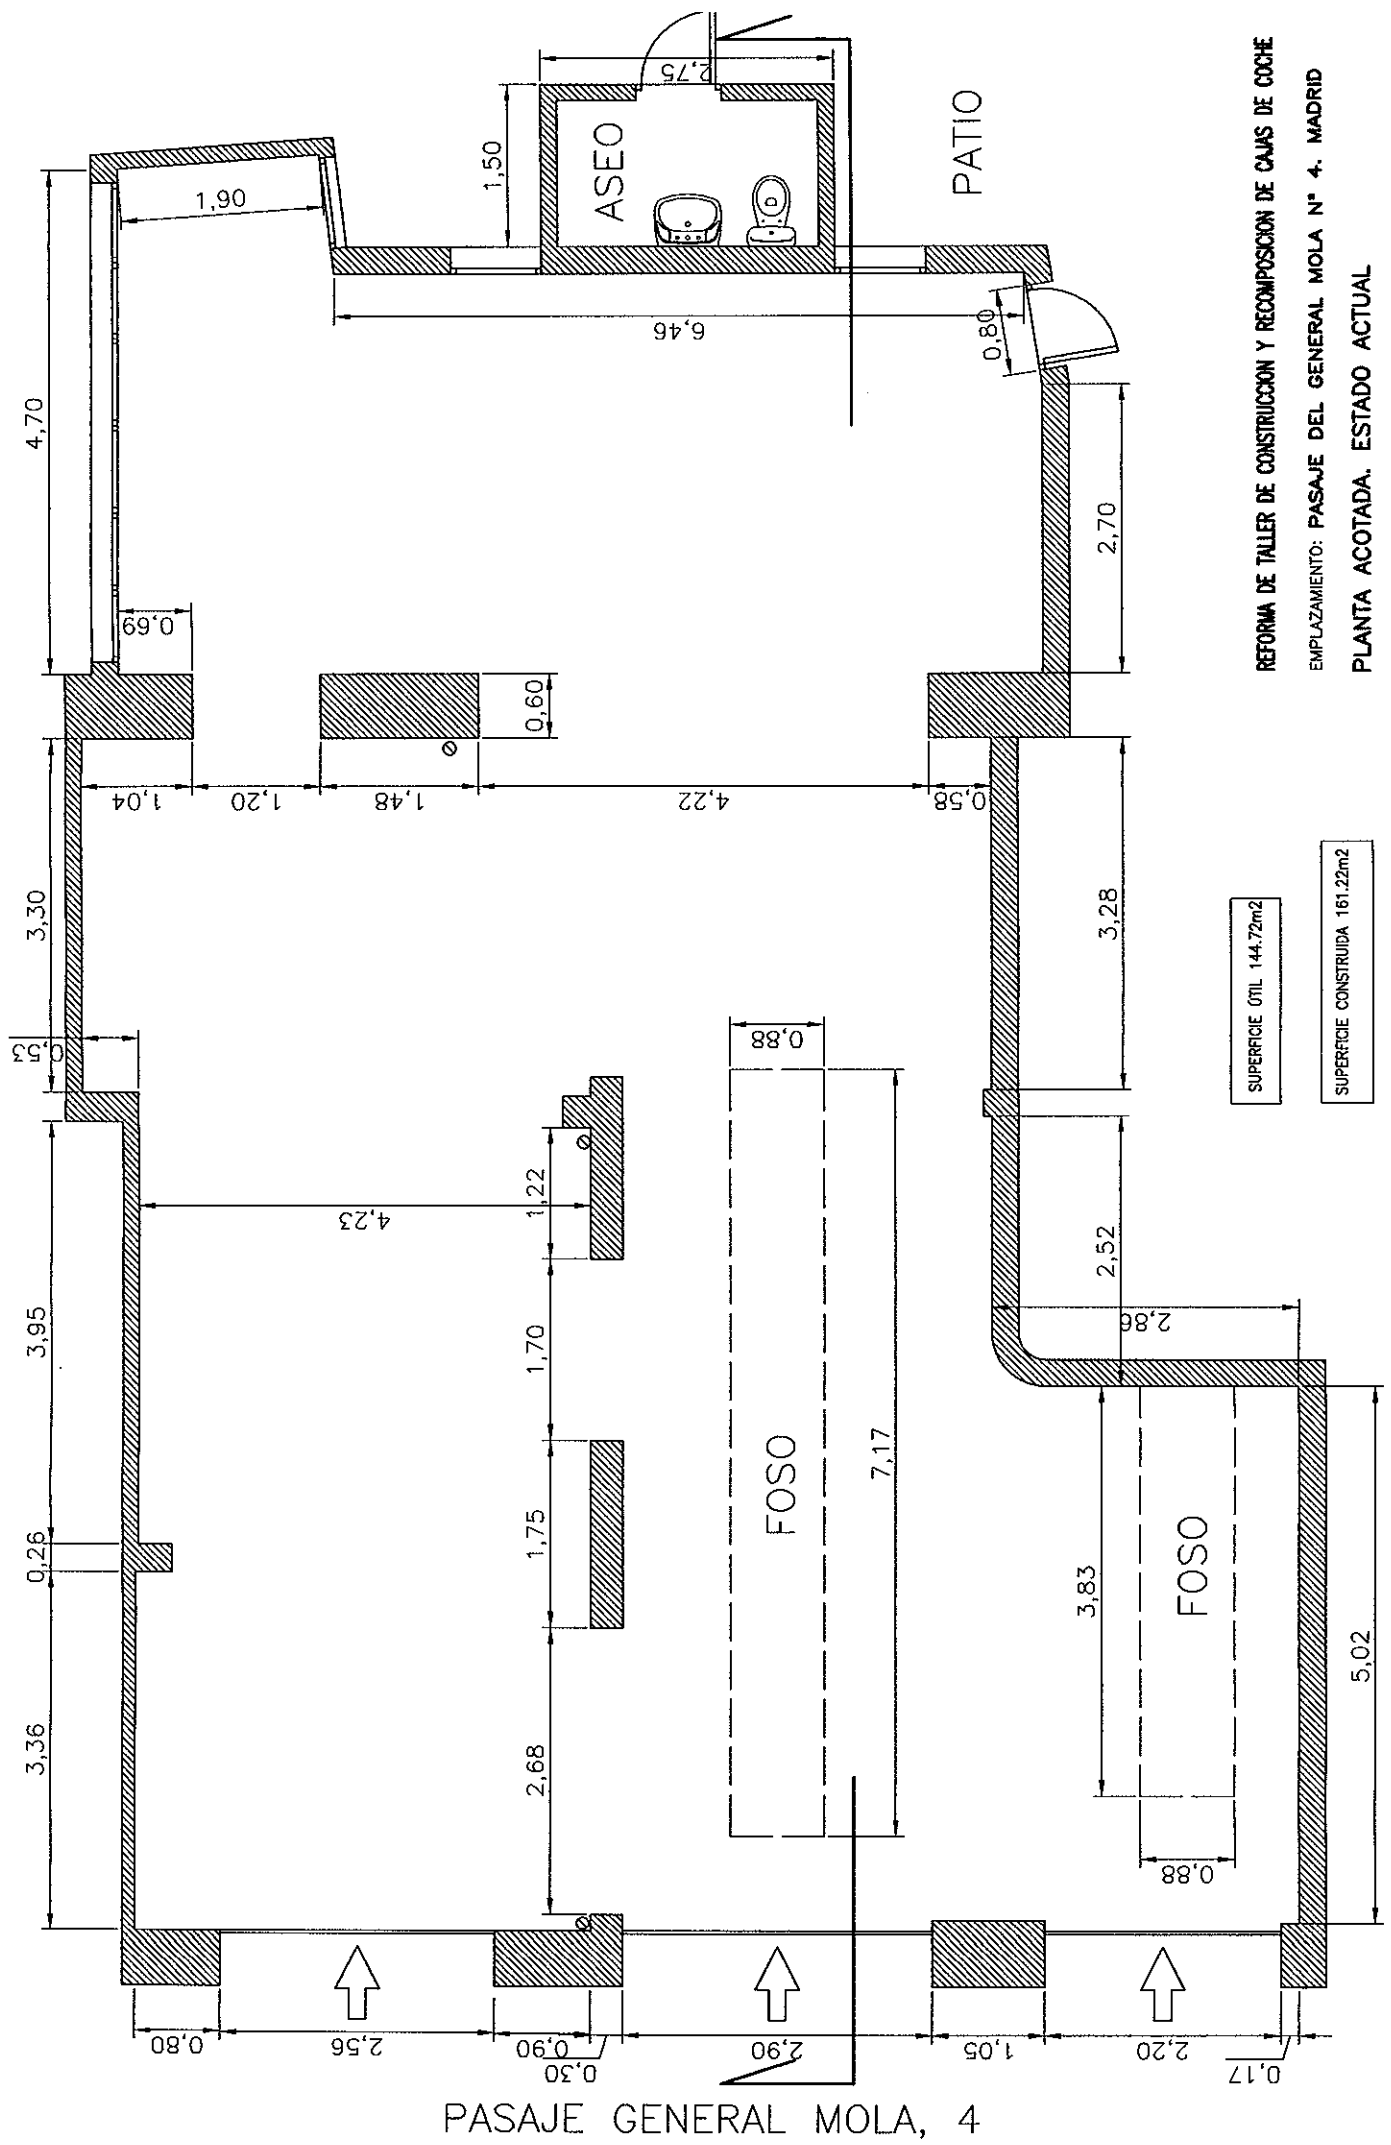

PASAJE GENERAL MOLA, 4

REFORMA DE TALLER DE CONSTRUCCION Y RECOMPOSICION DE CAJAS DE COCHE
 EMPLAZAMIENTO: PASAJE DEL GENERAL MOLA N° 4. MADRID
 PLANTA ACOTADA. ESTADO ACTUAL

SUPERFICIE OTIL 144.72m²
 SUPERFICIE CONSTRUIDA 161.22m²

ESCALA 1/50

FECHA MARZO-2008