


PLANTA ATICO

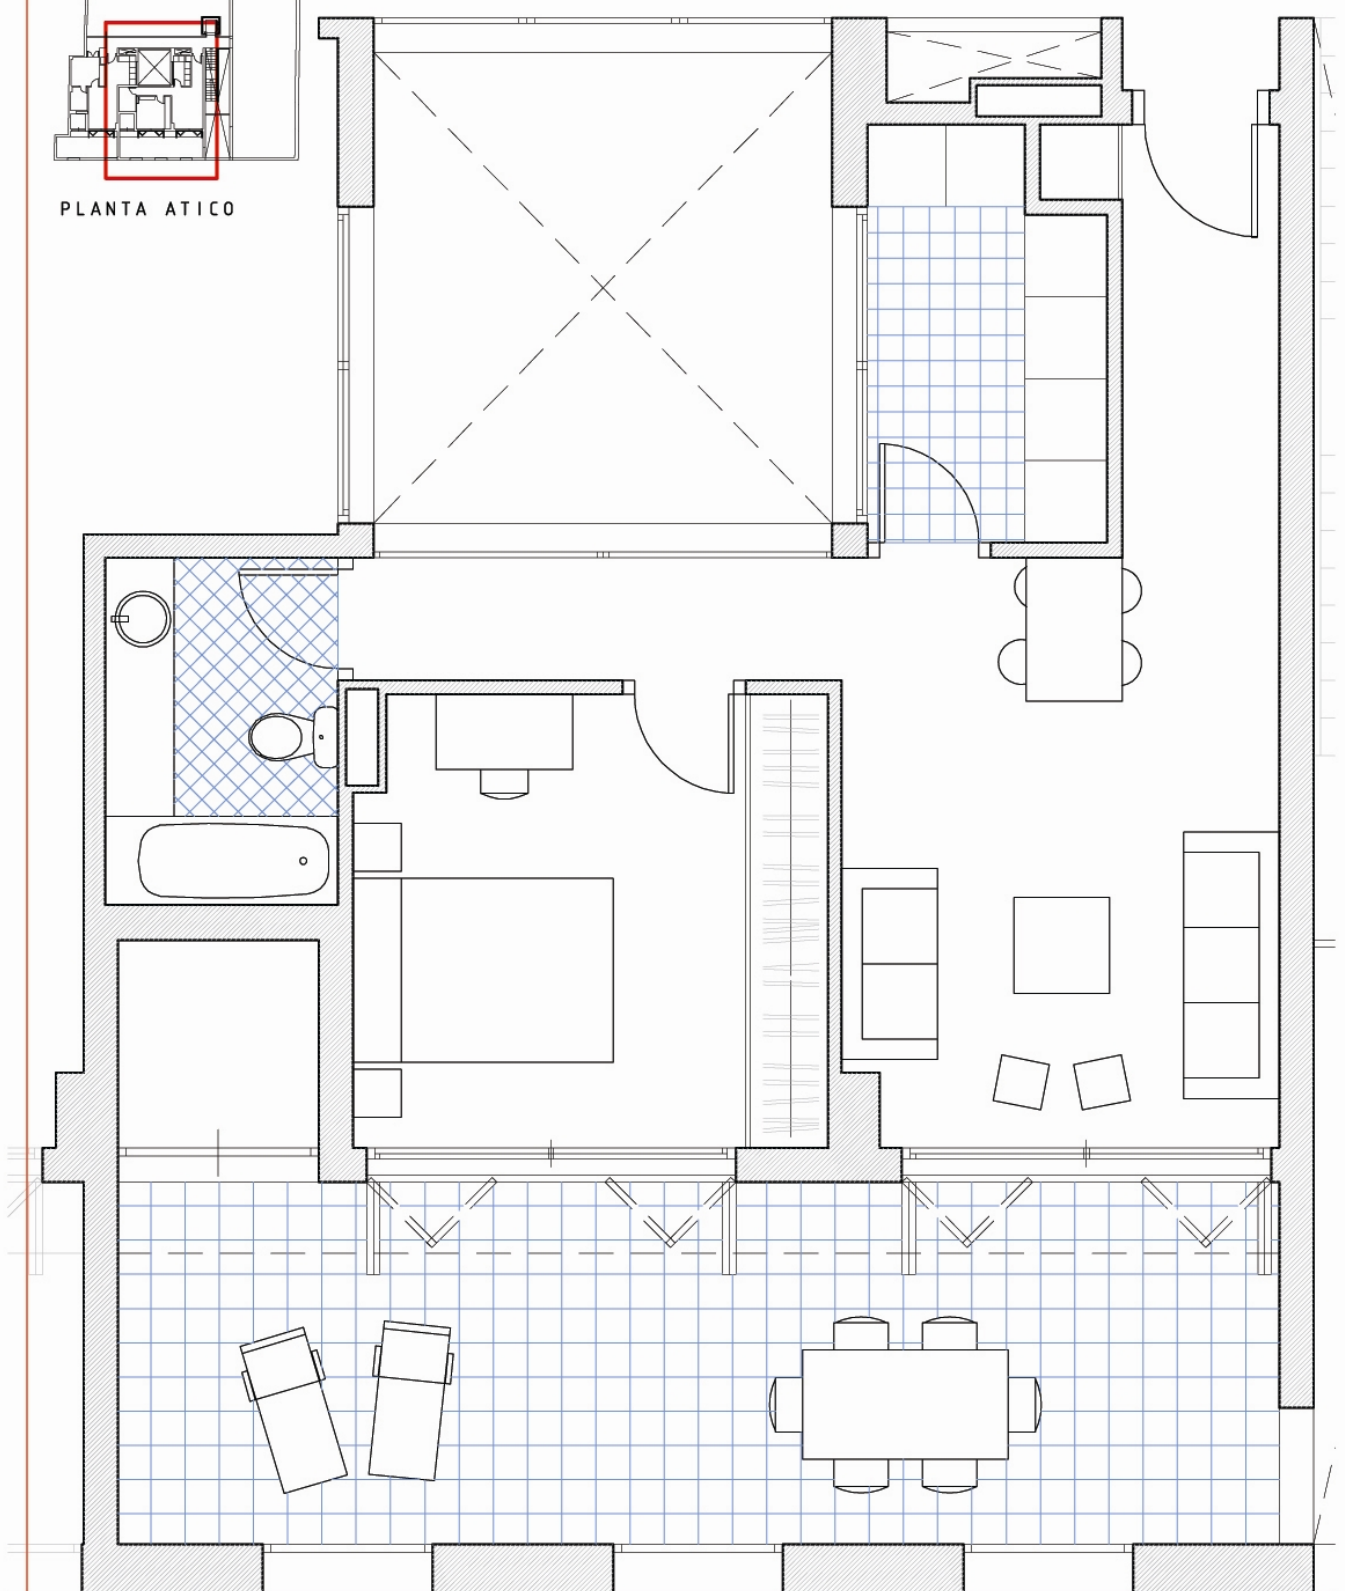

C/ CLAVEL nº 7

VIVIENDA TIPO F

E\_1:50

JUNIO 2005