


071-20

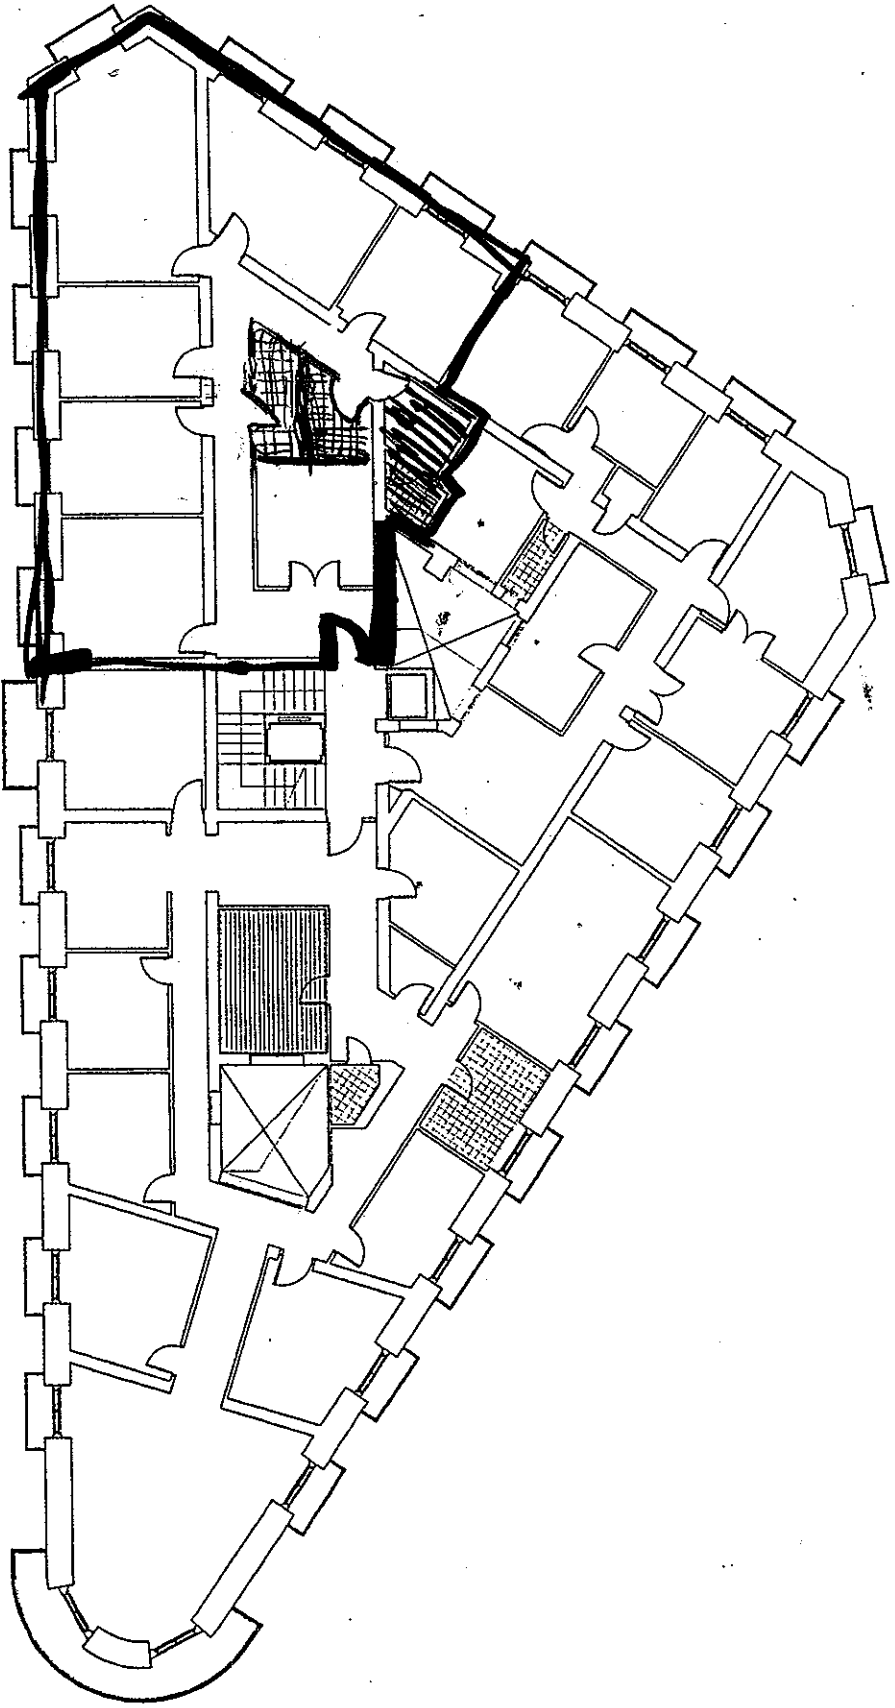

AÑO MARTINEZ SANCHEZ
Luiso BRESO MARFIL
Tinos. 91-7171378/4070225

BAÑOS Y ASEOS

COCHINAS

E: 1/100

PLANTA SEGUNDA

ALCALA, 96