


AREA ENTREPLANTA C
51,83 m²

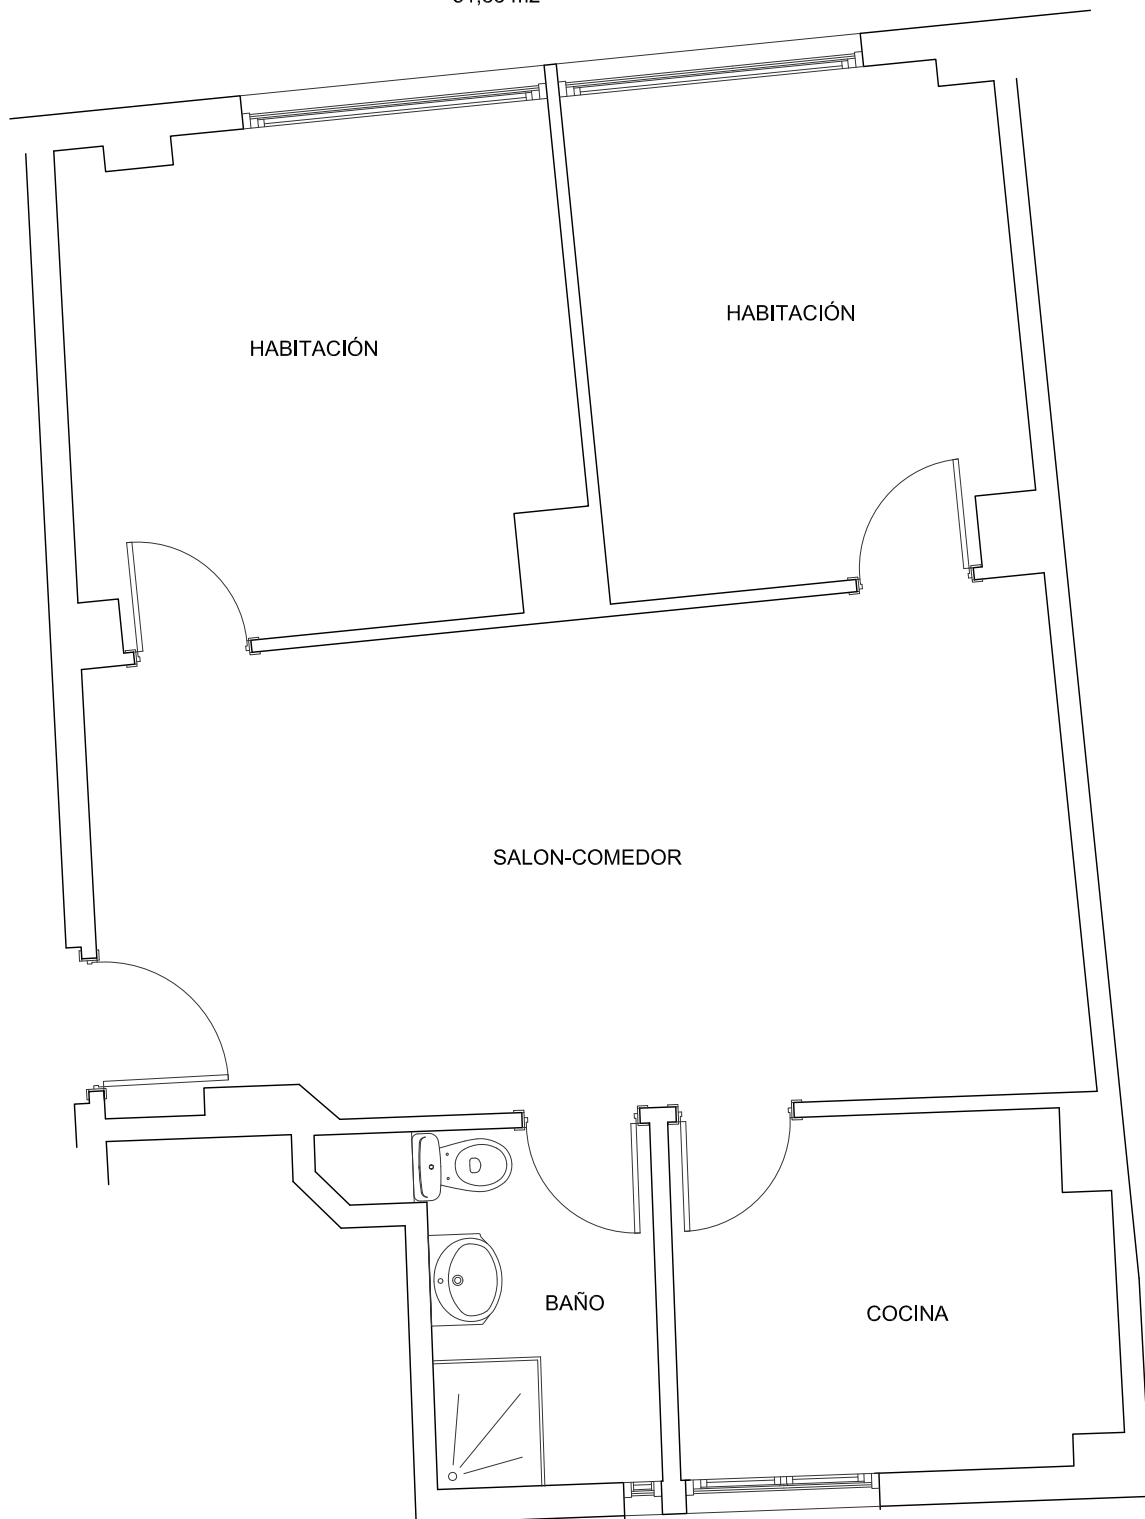

EDIFICIO DE VIVIENDAS CALLE MARQUÉS DE VIANA, 18, MADRID

PLANO 01 ENTREPLANTA C (superficies)
Escala 1/50

ARQUITECTO Mónica Amador Ocejo
Febrero 2014